



PLANTA BAIXA PAVIMENTO EXISTENTE- RUA PEDRO BRISOLARA DE SOUZA
ESCALA:1/500

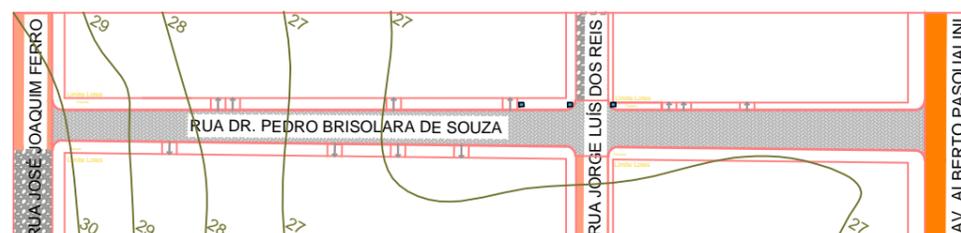




PLANTA BAIXA PAVIMENTO PROPOSTO - RUA PEDRO BRISOLARA DE SOUZA
ESCALA:1/500



PLANTA BAIXA COTADA MEIO FIO - RUA PEDRO BRISOLARA DE SOUZA
ESCALA:1/500

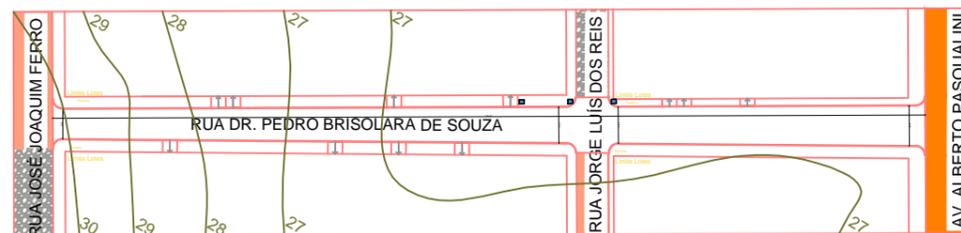

PLANTA BAIXA COTADA PAVIMENTO - RUA PEDRO BRISOLARA DE SOUZA
ESCALA:1/500

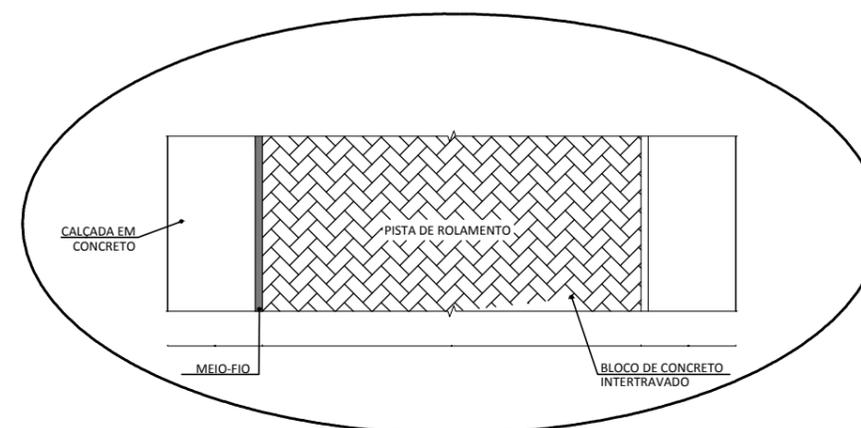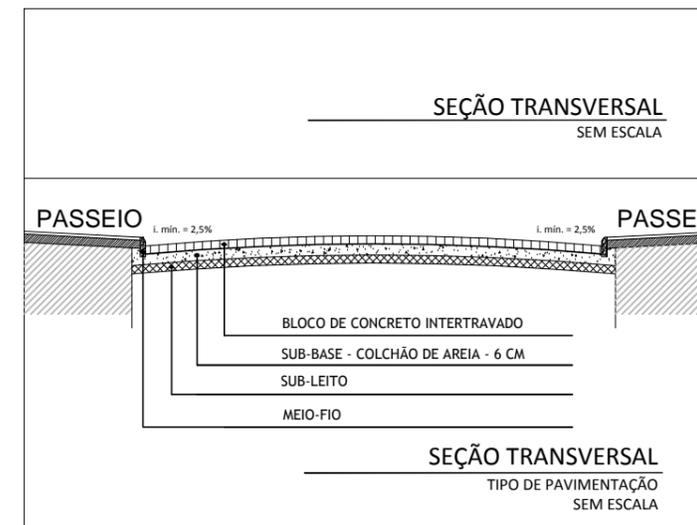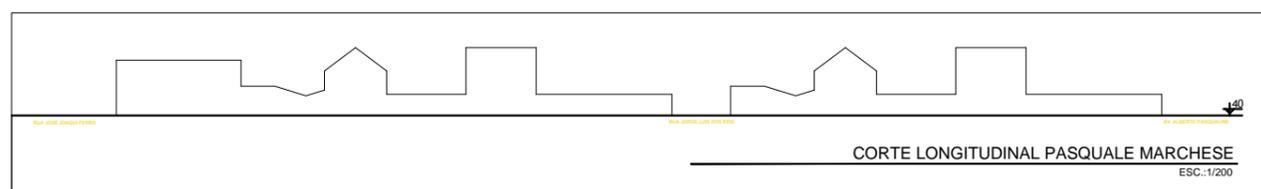

Prefeitura Municipal de Pedro Osório/RS
Secretaria Municipal de Coordenação e Planejamento

Praça dos Ferroviários s/ nº Centro, Pedro Osório/RS - CEP 96360-000
Fone: 53 3255-1299 - Fax: 53 3255-1406
E-mail: gabinetepmpo@gmail.com

PROGRAMA:	FINISA - CAIXA	REF.:
LOCAL:	RUA JACINTO MARTINS - BAIRRO ORQUETA	
TIPO DE PROJETO:	PAVIMENTAÇÃO	
CARACTERÍSTICAS:	ENTORNO EXISTENTE-1- IMAGEM DE SATÉLITE	
RESPONSÁVEL TÉCNICO:	ARQ. DIESCO LOPES - CAU RS A119164-0	
SECRETÁRIO:	JOÃO CARLO OLIVEIRA	
EQUIPE DE PROJETO:	ARQ. DIESCO LOPES - CAU RS A119164-0 ARQ. MILTON MARCOLIN - CAU RS A21132-0 ENG. NATHALIA RODRIGUES - CREA RS TÉC. EM EDI. CAROLINA F. SOUZA EST. NICOLLI RAMALHO	

L3

ÁREA: Pav.: 1.315,60m ²	ESCALA: S/ ESCALA	DATA: 06/2019	DESENHO: NATHALIA RODRIGUES
---------------------------------------	----------------------	------------------	--------------------------------