



PLANTA BAIXA PAVIMENTO EXISTENTE




PLANTA BAIXA PAVIMENTO PROPOSTO

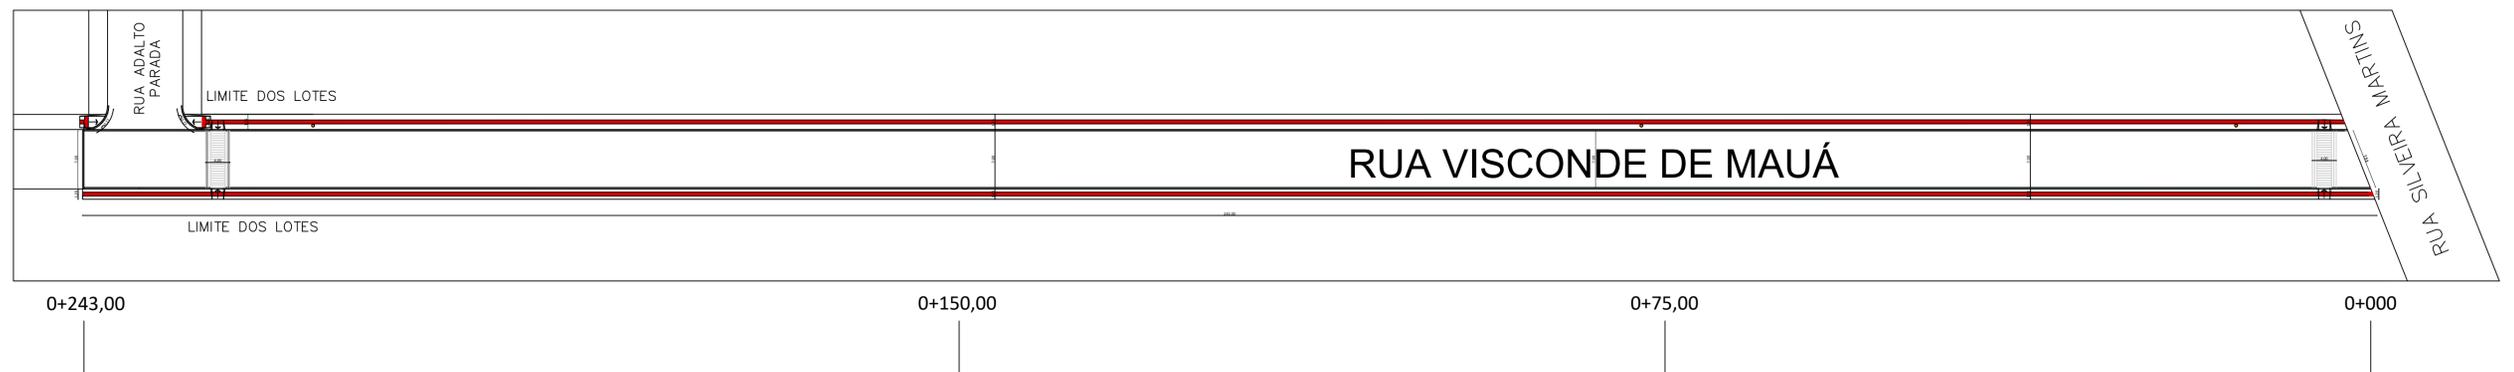

PLANTA BAIXA PAVIMENTO, CALÇADA E MEIO FIO COTADA

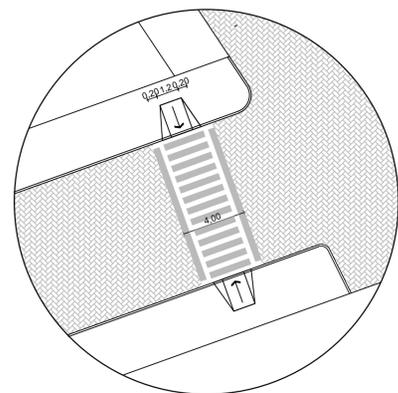

DETALHE 1  
SEM ESCALA

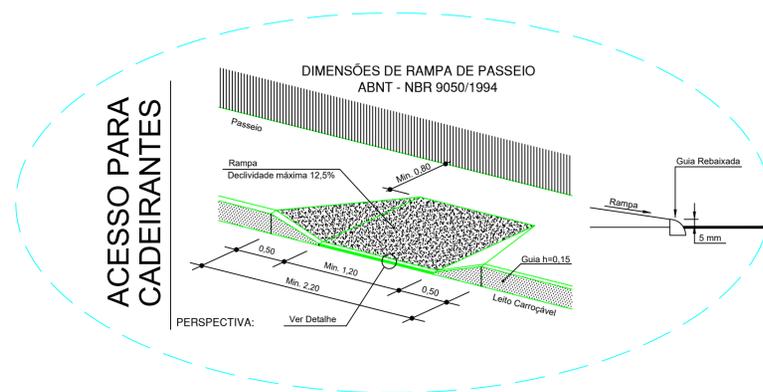


ACESSOS PARA CADEIRANTES


**LEGENDA - PAVIMENTO EXISTENTE**

- MEIO FIO EM CONCRETO
- AUSÊNCIA DE PAVIMENTO DEFINITIVO
- PAVIMENTO EM BLOCO DE CONCRETO UNISTEIN
- CALÇADA EM CONCRETO COM PISO PODOTÁTIL
- POSTE DE ENERGIA ELÉTRICA EXISTENTE


ÁREA A SER PAVIMENTADA: 1.689,80M<sup>2</sup>  
PASSEIO: 692,83 M<sup>2</sup>

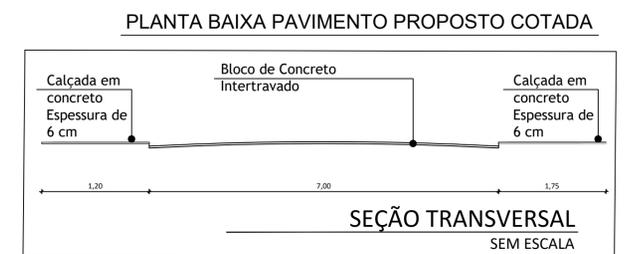


SEÇÃO TRANSVERSAL  
SEM ESCALA

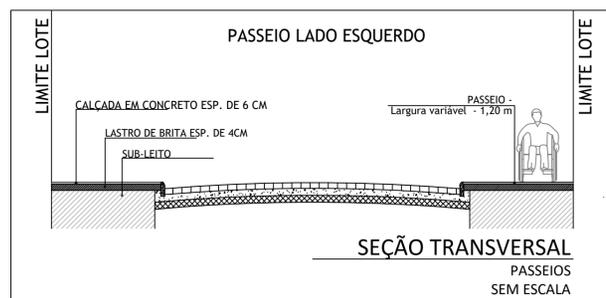

SEÇÃO TRANSVERSAL PASSEIOS SEM ESCALA

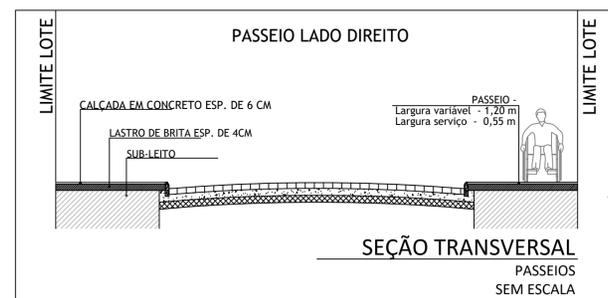

SEÇÃO TRANSVERSAL PASSEIOS SEM ESCALA

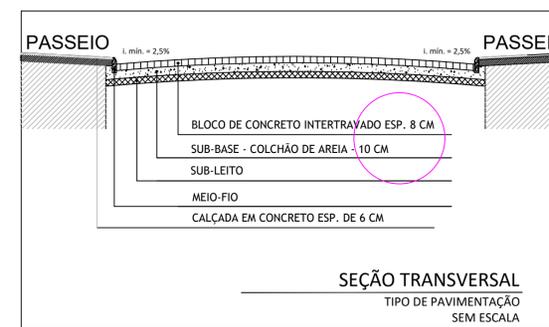

SEÇÃO TRANSVERSAL TIPO DE PAVIMENTAÇÃO SEM ESCALA

Prefeitura Municipal de Pedro Osório/RS Secretaria Municipal de Coordenação e Planejamento Praça das Ferrovárias s/nº Centro Pedro Osório/RS - CEP 96360-000 Fone: 53 3225-1299 - Fax: 53 3225-1406 E-mail: gabinetepmo@gmail.com	
PROGRAMA: DESENVOLVIMENTO REGIONAL, TERRITORIAL E URBANO MINISTÉRIO DO DESENVOLVIMENTO REGIONAL LOCAL: RUA VISCONDE DE MAUÁ BAIRRO, JAYME PONS TIPO DE PROJETO: PAVIMENTAÇÃO, DRENAGEM E PASSEIOS	
CARACTERÍSTICAS: PLANTA BAIXA PAVIMENTO PROPOSTO, E COTADA RESPONSÁVEL TÉCNICO: ARQ.DIESCO LOPES - CAU RS A119164 SECRETÁRIO: JOÃO CARLO OLIVEIRA	
EQUIPE TÉCNICA: ARQ.DIESCO LOPES - CAU RS A119164 ENG. NATHALIA DE ARAÚJO RODRIGUES - CREA RS 234827 TÉC. EM EDI. CAROLINA SOUZA	
EXTENSÃO:	DATA: 04/2021
DESENHO: CAROLINA F. SOUZA NATHALIA DE ARAÚJO RODRIGUES	

02