
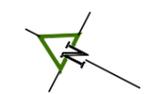



SINALIZAÇÃO VIÁRIA- DR. PODRO BRISOLARA DE SOUZA
 ESCALA:1/500

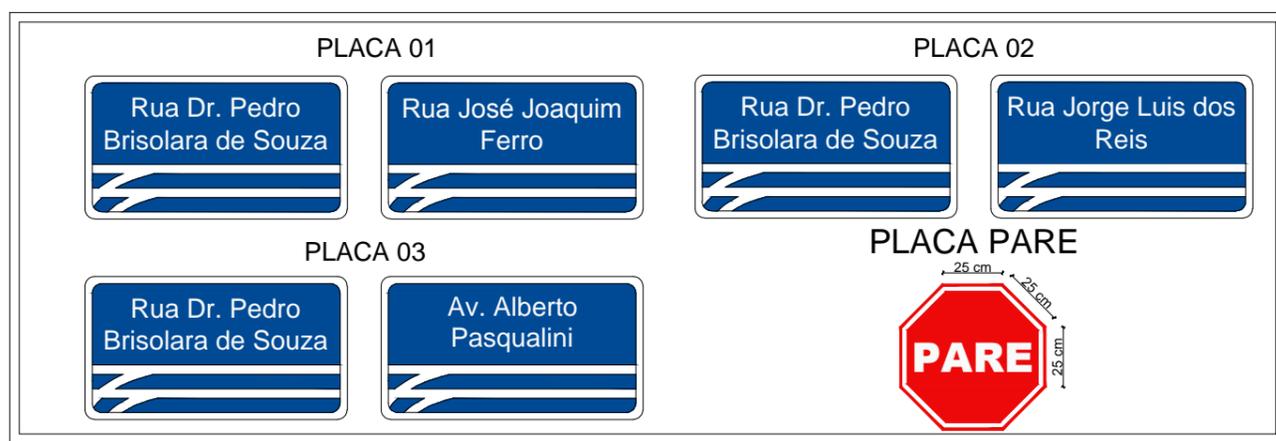


OBSERVAÇÕES:

- *Placas indicação nomes de ruas:
 - Nas placas N° 1,2 e 3, as letras maiúsculas do texto deverão ter no mínimo 5 cm de altura.
 - Placas na cor Pantone (Red 0 Green 63 Blue 127)
 - Placas terão altura livre de 2,20m em relação ao solo.
- *Placas de sinalização de trânsito:
 - Placas na cor Pantone (Red 237 Green 9 Blue 9)

		Prefeitura Municipal de Pedro Osório/RS Secretaria Municipal de Coordenação e Planejamento	
		Praça dos Ferroviários s/ nº Centro, Pedro Osório/RS - CEP 96360-000 Fone: 53 3255-1299 - Fax: 53 3255-1406 E-mail: gabinetepmpo@gmail.com	
PROGRAMA:	FINISA - CAIXA	REF.:	
LOCAL:	RUA JACINTO MARTINS - BAIRRO ORQUETA		
TIPO DE PROJETO:	PAVIMENTAÇÃO	L4	
CARACTERÍSTICAS:	P.B. COTADAS		
RESPONSÁVEL TÉCNICO:	ARQ. DIESCO LOPES - CAU RS A119164-0		
SECRETÁRIO:	JOÃO CARLO OLIVEIRA		
EQUIPE DE PROJETO:	ARQ. DIESCO LOPES- CAU RS A119164-0 ARQ. MILTON MARCOLIN- CAU RS A21132-0 ENG. CIVIL NATHALIA RODRIGUES CREA RS 234827 TÉCN. EDI. CAROLINA SOUZA EST. NICOLLI RAMALHO		
ÁREA:	1.315,60 m ²	ESCALA:	
		DATA:	06//19
		DESENHO:	NATHALIA RODRIGUES

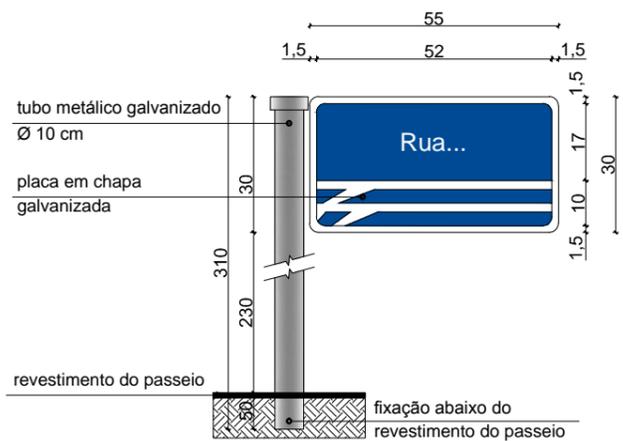

PLACAS IDENTIFICAÇÃO RUAS
 (MEDIDAS EM CENTÍMETRO)
 ESC.:Sem Escala

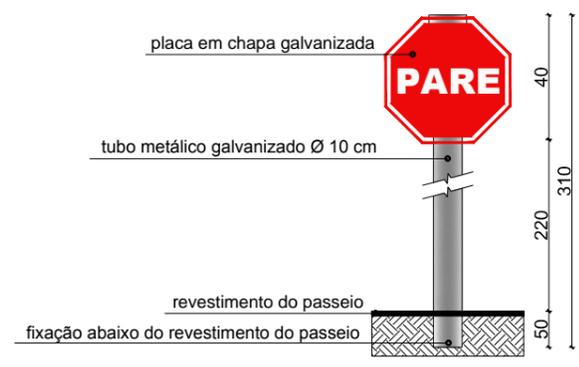

SUPORTE DAS PLACAS DE TRÂNSITO
 (MEDIDAS EM CENTÍMETROS)
 ESC.:Sem Escala