



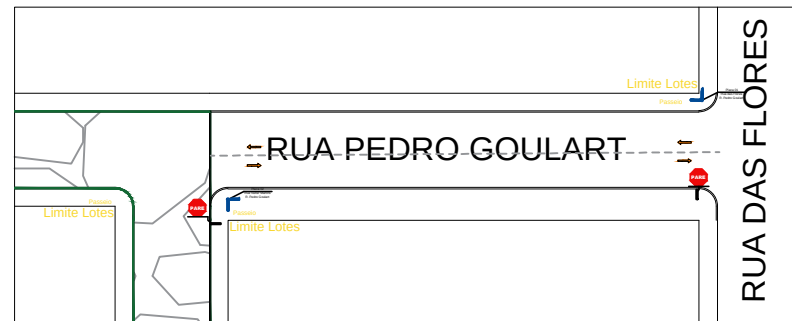

SINALIZAÇÃO VIÁRIA- PEDRO GOULART


ESCALA:1/500

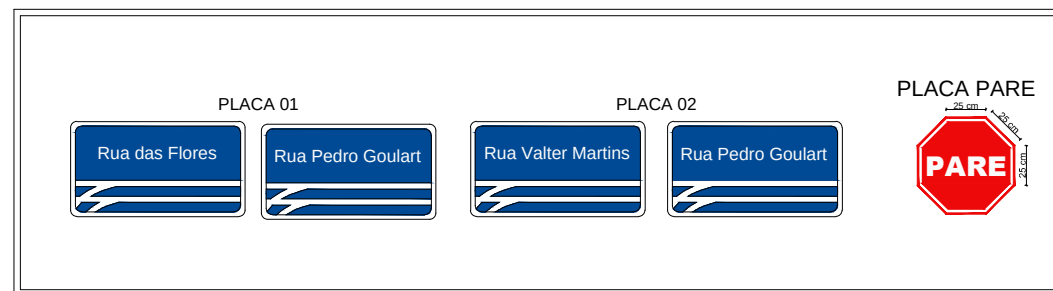

OBSERVAÇÕES:


- *Placas indicação nomes de ruas:
- Nas placas N° 1,2 e 3, as letras maiúsculas do texto deverão ter no mínimo 5 cm de altura.
- Placas na cor Pantone (Red 0 Green 63 Blue 127)
- Placas terão altura livre de 2,20m em relação ao solo.

- *Placas de sinalização de trânsito:
- Placas na cor Pantone (Red 237 Green 9 Blue 9)

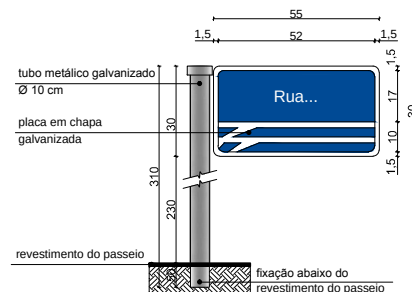

PLACAS IDENTIFICAÇÃO RUAS
(MEDIDAS EM CENTÍMETRO)

ESC.:Sem Escala

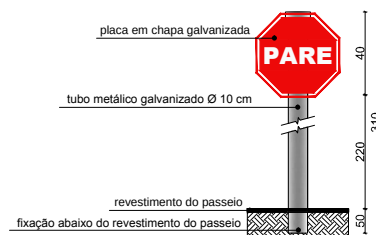

SUPOORTE DAS PLACAS DE TRÂNSITO
(MEDIDAS EM CENTÍMETROS)

ESC.:Sem Escala



Prefeitura Municipal de Pedro Osório/RS

Secretaria Municipal de Coordenação e Planejamento

Praça dos Ferrovários s/ nº Centro, Pedro
Osório/RS - CEP 96360-000
Fone: 53 3255-1299 - Fax: 53 3255-1406
E-mail: gabinetepmo@gmail.com

PROGRAMA:	FINISA -CAIXA	REF.:
LOCAL:	RUA PEDRO GOULART	
TIPO DE PROJETO:	PAVIMENTAÇÃO	H4
CARACTERÍSTICAS:	P.B. COTADAS	
RESPONSÁVEL TÉCNICO:	ARQ. DIESCO LOPES - CAU RS A119164-0	
SECRETÁRIO:	JOÃO CARLO OLIVEIRA	
EQUIPE DE PROJETO:	ARQ. DIESCO LOPES- CAU RS A119164-0 ARQ. MILTON MARGOLIN- CAU RS A21132-0 ENG. CIVIL NATHALIA RODRIGUES CREA RS 234827 TÉC. EDI. SABRINA ROCHA CREA RS 208601 TÉC. EDI. CAROLINA SOUZA	
ÁREA:	432,00m²	ESCALA:
DATA:	08/2019	DESENHO:
		NATHALIA RODRIGUES