



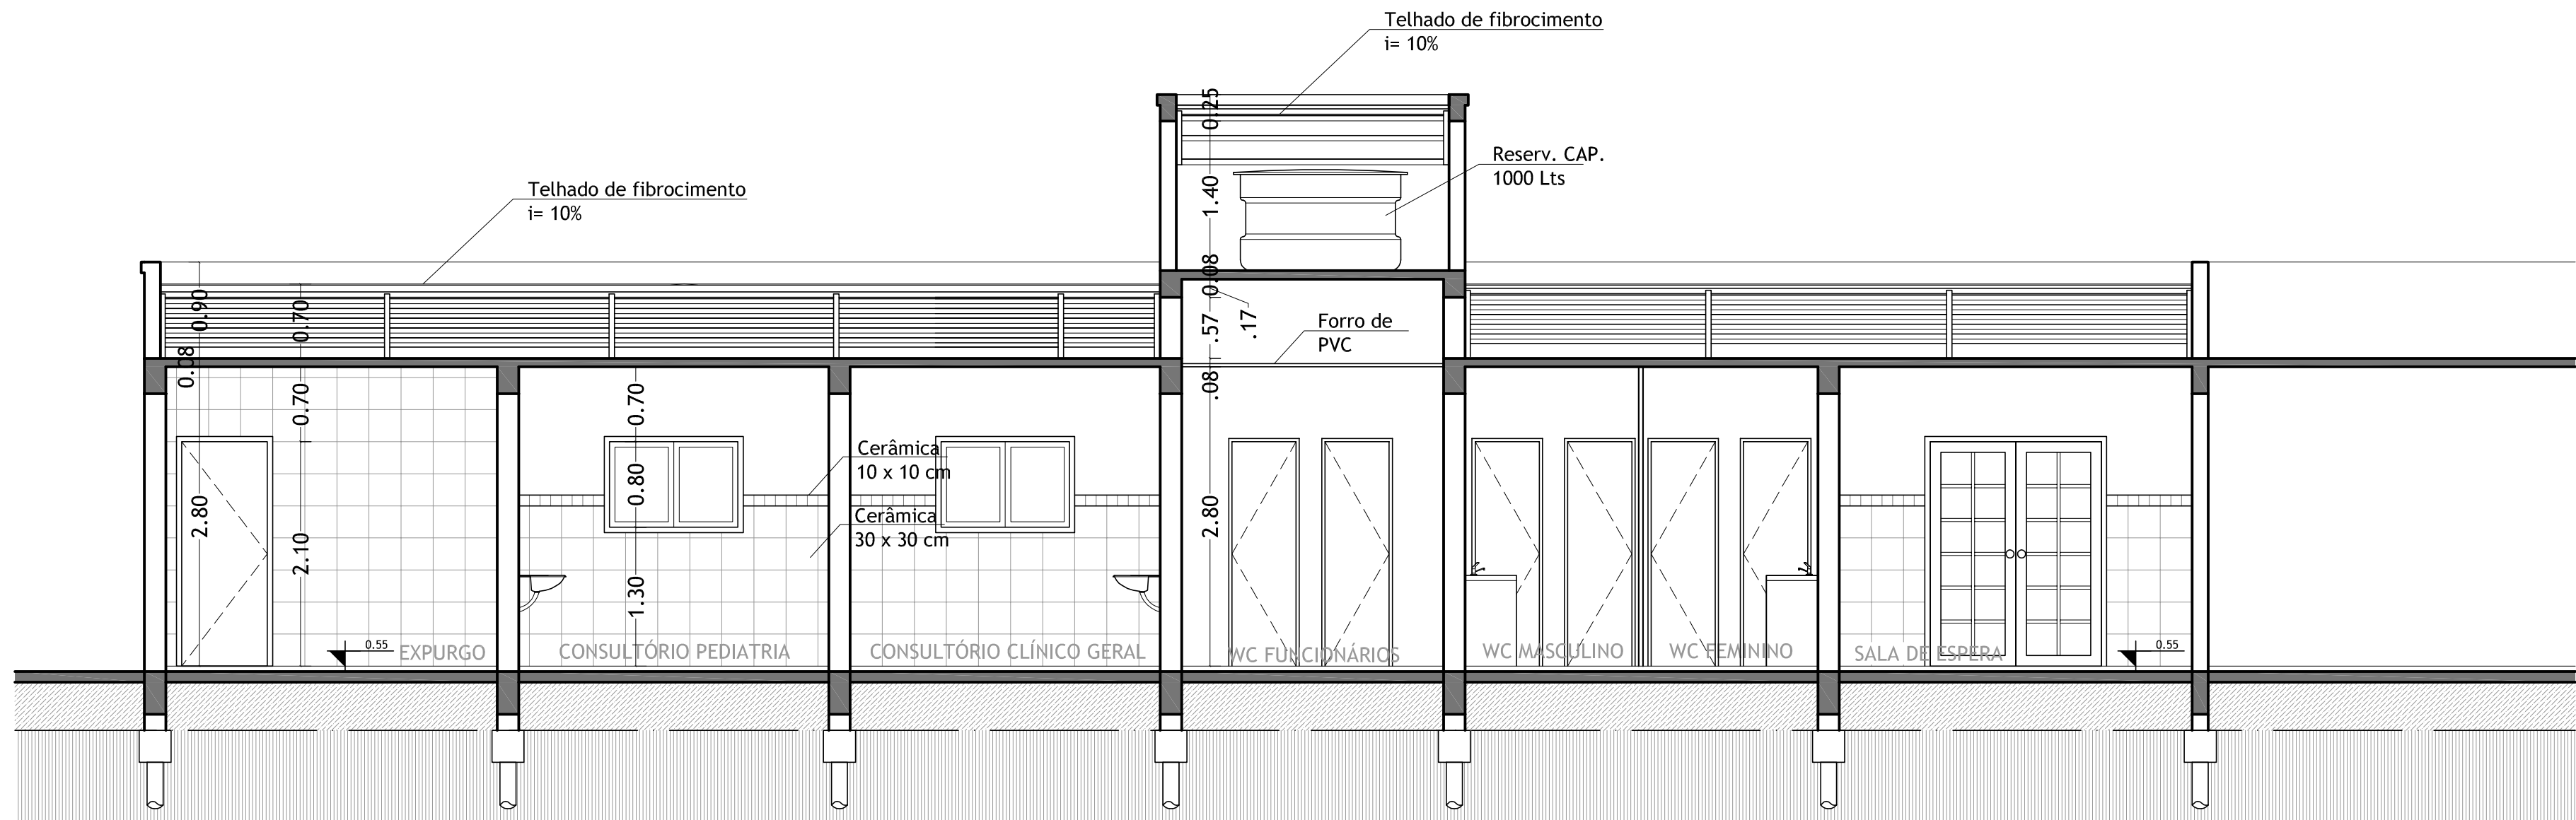

CORTE AB

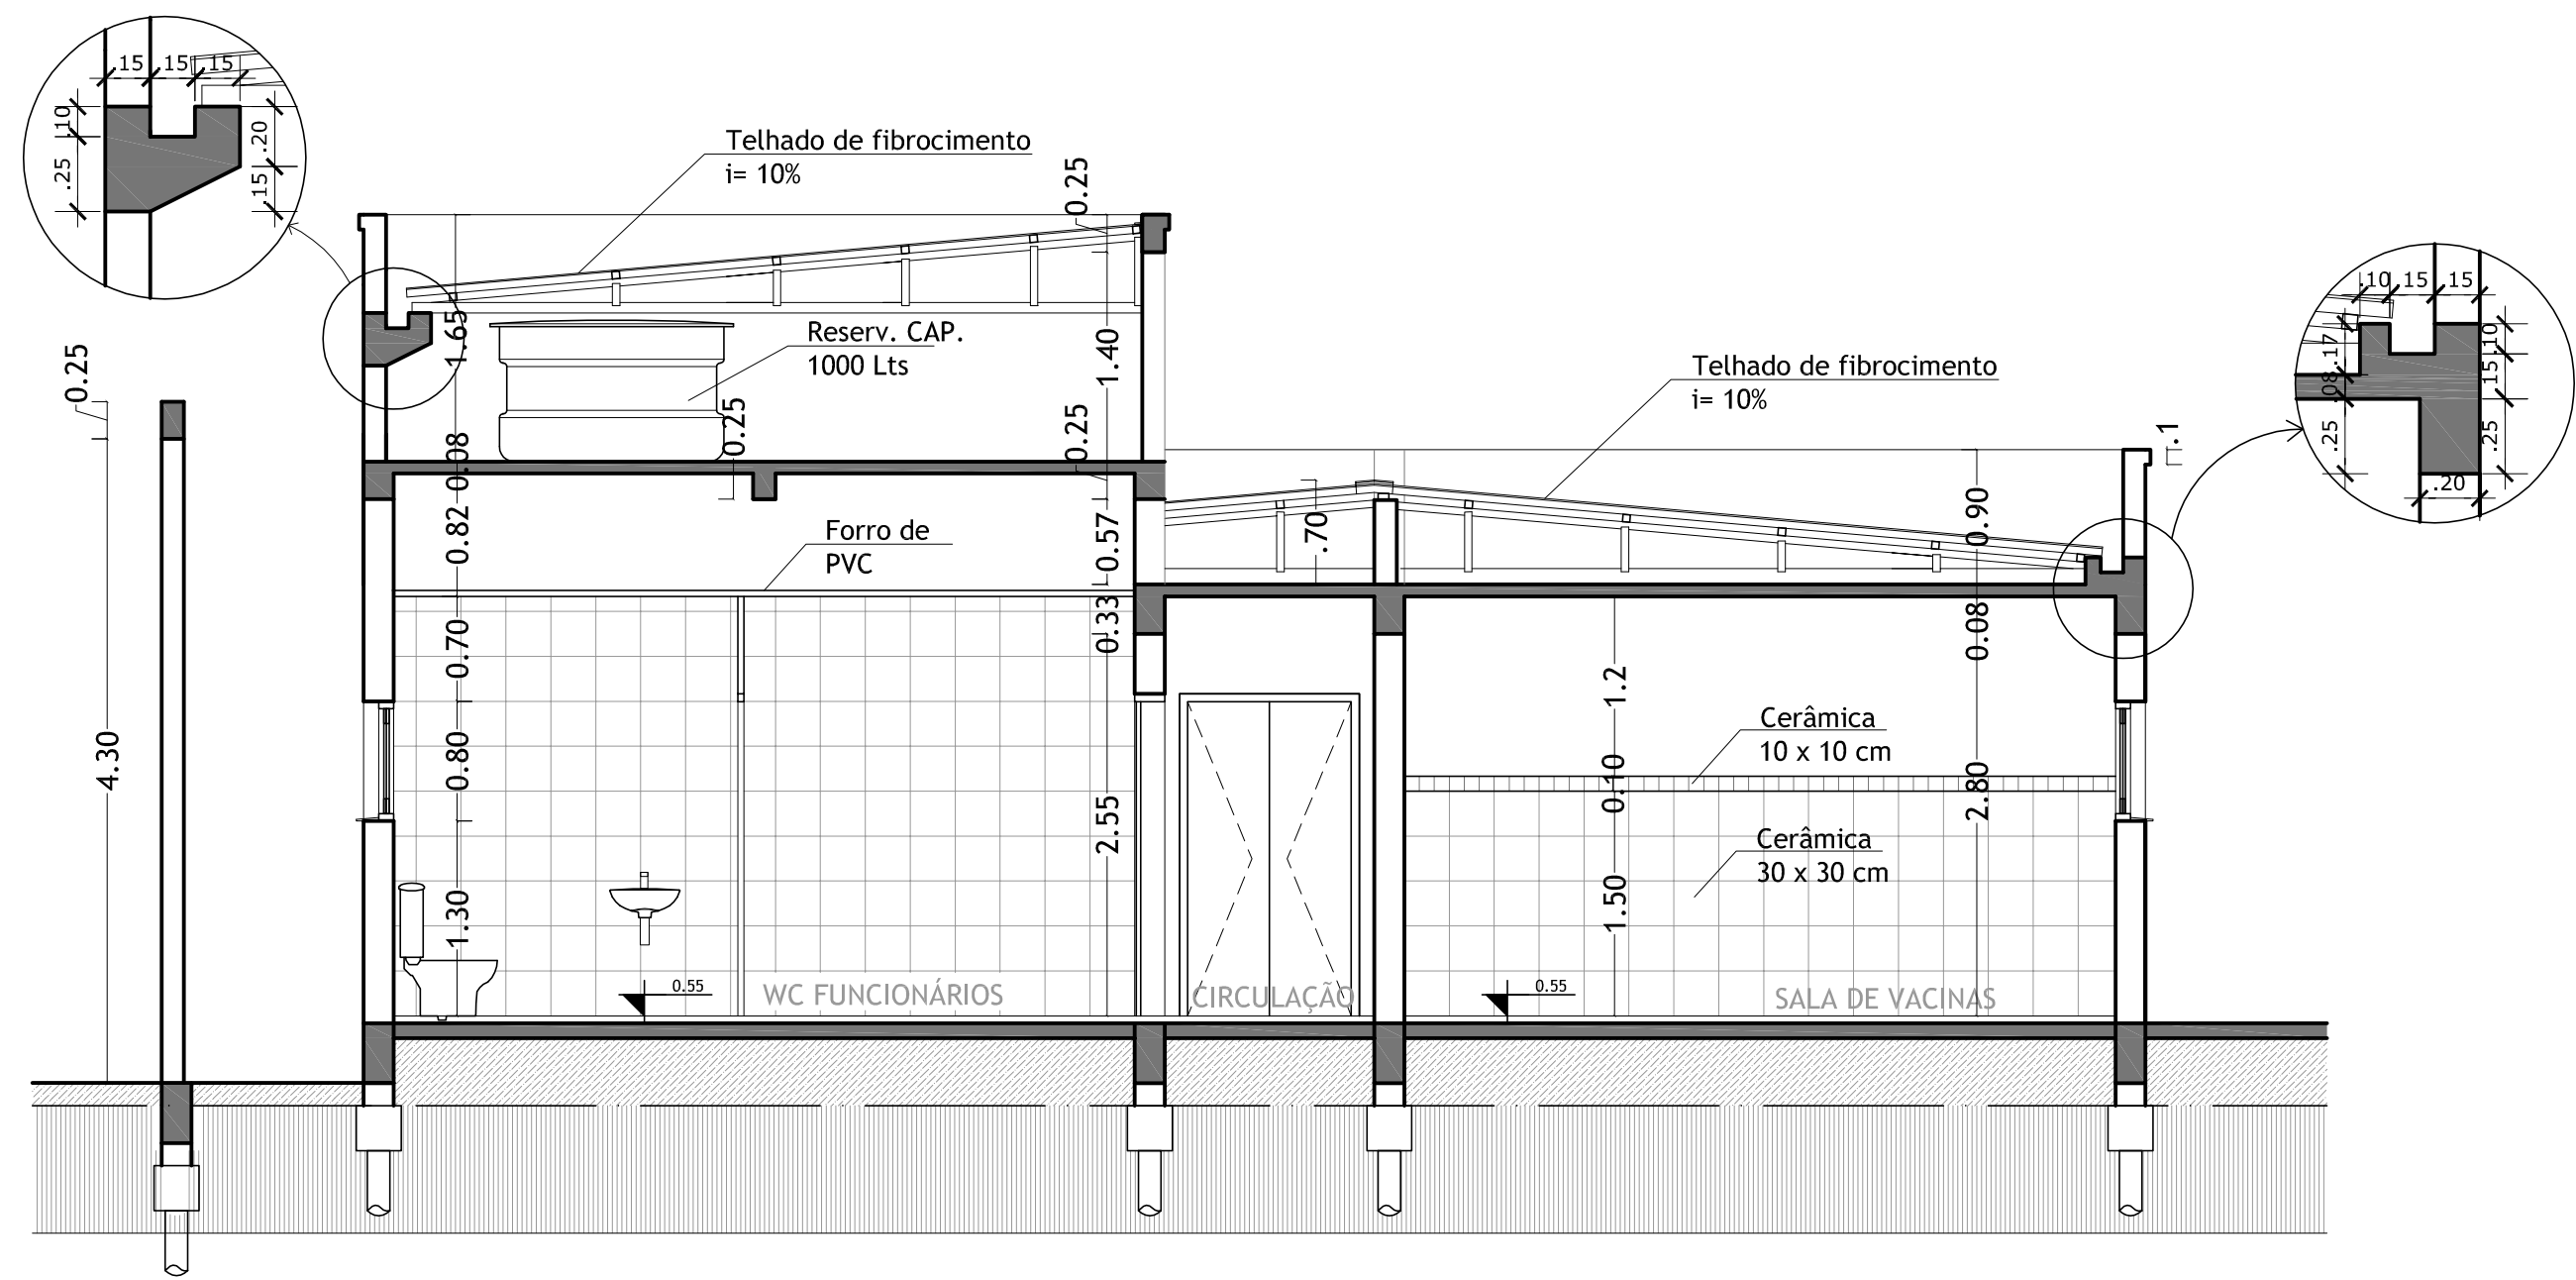

CORTE CD

 Prefeitura Municipal de Pedro Osório - RS Secretaria Municipal de Planejamento, Desenvolvimento Econômico e Projetos Praça dos Ferroviantos s/ nº Centro, Pedro Osório/RS - CEP 96 360 000 Fones: 53 3255 1299 - Fax 53 3255 1406 E-mail:gabineteppmo@gmail.com 			
PROJETO/ RECURSO:		CONSTRUÇÃO DE UNIDADE BÁSICA DE SAÚDE MINISTÉRIO DA SAÚDE / FUNDO NACIONAL DA SAÚDE	
LOCAL:		BAIRRO BRASÍLIA - PEDRO OSÓRIO	
TIPO DE PROJETO:		CORTES	
COORDENADORA:		ARQ. MIRIAM R. QUEVEDO - CREA RS 140904	
EQUIPE DE PROJETO:		ARQ. MILTON MARCOLIN - CREA RS 82906 ARQ. VINÍCIUS FERNANDES - CREA RS 156311 ARQ. ALINE RICARDI - CREA RS 153520	
ÁREA:	198,30 m²	ESCALA:	1:50
DATA:	05/2012	DES.:	Aline Ricardi / Vinícius Fernandes