


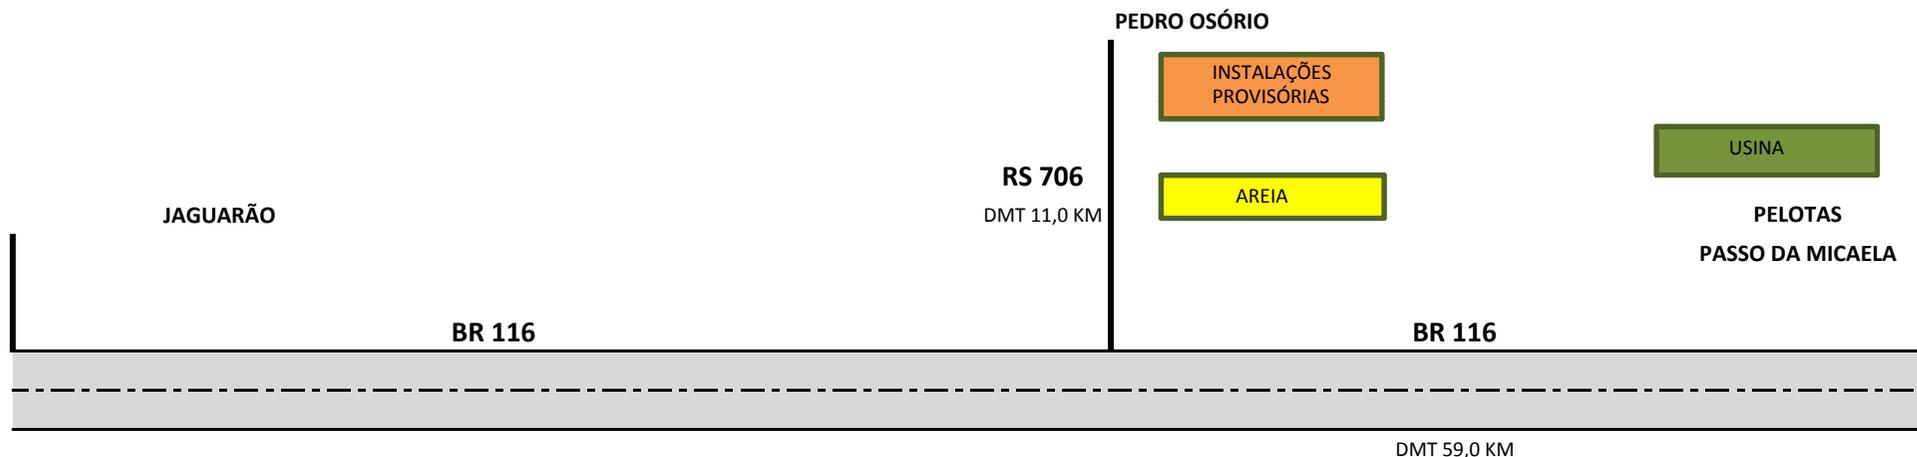

CROQUI DAS JAZIDAS
PROJETO: CAPEAMENTO
OBRA: CAPEAMENTO ASFÁLTICO
LOCAL: RUA MAXIMINIANO TUPINAMBÁ DA COSTA E AVENIDA BENTO GONÇALVES
ÁREA CAPEAMENTO ASFÁLTICO: 714,97 m ²
OBRA: PAVIMENTAÇÃO DE RUAS - PEDRO OSÓRIO
CROQUI - OCORRÊNCIA DE MATERIAIS/INSTALAÇÕES - DMT's



Data:
Outubro de 2015

Arq. Miriam Gonçalves - CAU A56282-3
Secretária de Coordenação e Planejamento

Arq. Milton Marcolin - CAU A21132-0
Responsável Técnico