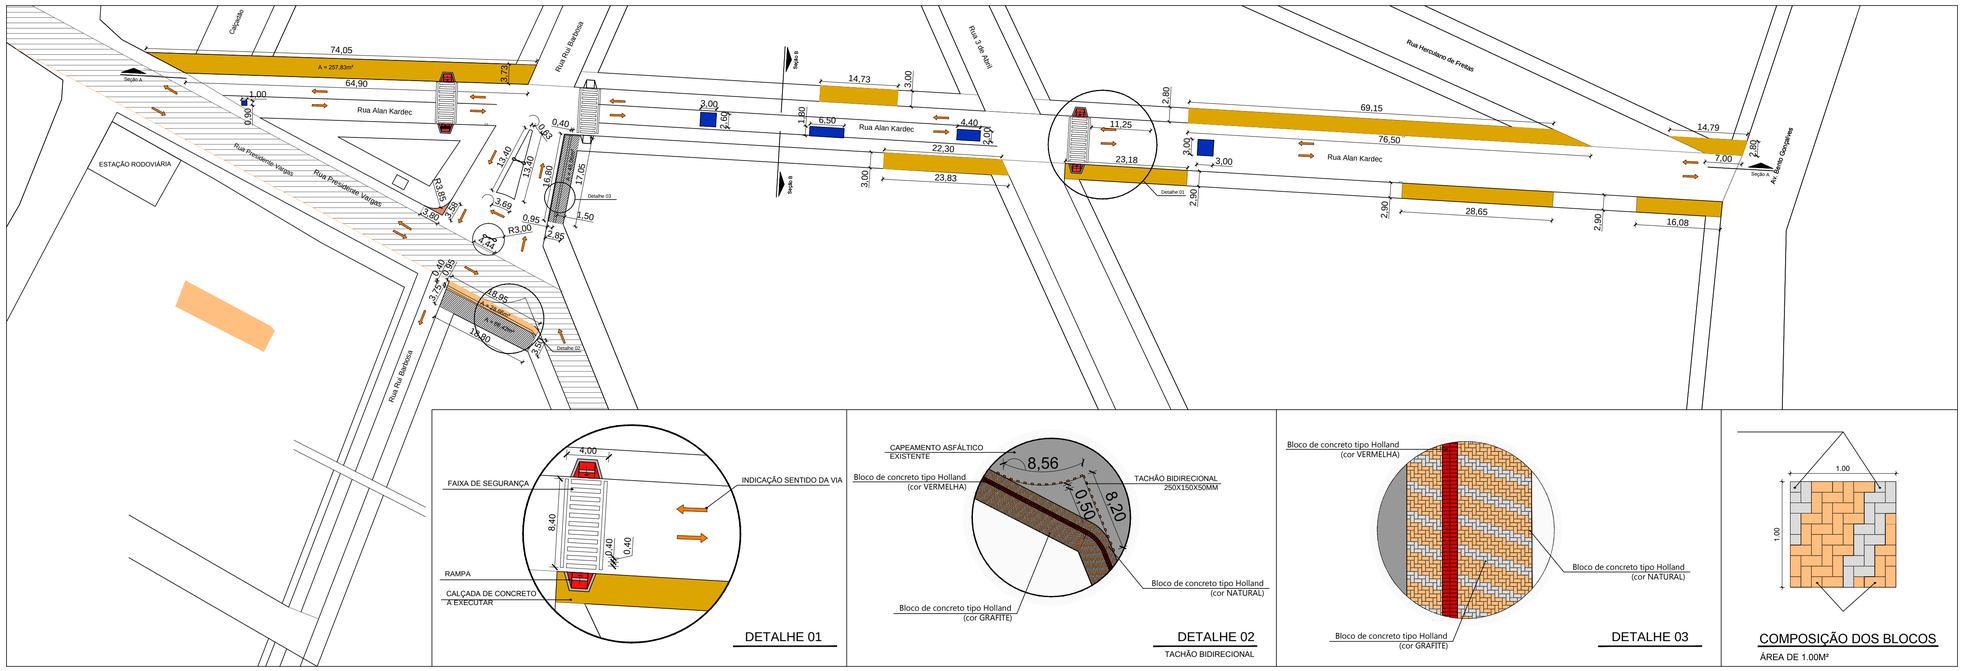

DETALHE 01

DETALHE 02

TACHÃO BIDIRECIONAL

DETALHE 03

COMPOSIÇÃO DOS BLOCOS

ÁREA DE 1.00M²

Calçada em concreto - Área: 825,37 m²

Calçada em bloco de concreto intertravado - Área: 146,14 m²

Capeamento asfáltico sobre pavimentação em pedra existente - Reperfilagem e Capa de Rolamento - Área: 2.902,40 m²

LEGENDA

A SER EXECUTADO	A SER EXECUTADO
Calçada em concreto	Pintura de sinalização meio-fio
Capeamento Asfáltico - Rolamento + Reperf.	Faixa de segurança
Capeamento Asfáltico - Reperfilamento	Placa de Nome de Rua
Demolição de Calçada (A=2,82m²)	Placa de Trânsito
Bloco de concreto intertravado	Poste de Iluminação Pública
Piso a Demolir e Revestir com Bloco de concreto intertravado	EXISTENTE
Recuperação de via com asfalto	Capeamento asfáltico já existente
Rampa (acessibilidade)	Poste de energia c/ iluminação
Indicação sentido da via	Abrigo de ônibus
	Rampa (já existente)

Prefeitura Municipal de Pedro Osório - RS
Secretaria Municipal de Coordenação e Planejamento
Praça dos Ferroviários s/ nº Centro, Pedro Osório/RS - CEP 96 360 000
Fones: 53 3255 1299 - Fax 53 32551406
E-mail:gabinetepmpo@gmail.com

PROGRAMA:	MINISTÉRIO DAS CIDADES CAPEAMENTO ASFALTICO RUA ALAN KARDEC E RUA RUI BARBOSA	REF.:
LOCAL:	BAIRRO CENTRO - PEDRO OSÓRIO	
TIPO DE PROJETO:	URBANÍSTICO - CAPEAMENTO ASFALTICO	03
CARACTERÍSTICAS:	P. B. DEMOLIÇÃO, RECUPERAÇÃO E CONSTRUÇÃO	
SECRETÁRIA.:	ARQ. MIRIAM R. GONÇALVES - CAU RS A56282-3	
EQUIPE DE PROJETO RESP. TÉCNICO :	ARQ. MILTON MARCOLIN - CAU RS A21132-0 ARQ. ANDERSON P. AIRES - CAU RS A101162-6 ARQ. CARINA BAST - CAU RS A83121-2	
ÁREA: 2.902,40 m²	ESCALA: 1/500	DATA: 04/2015
		DES.: Anderson Pires Aires