


PROJETO ELÉTRICO

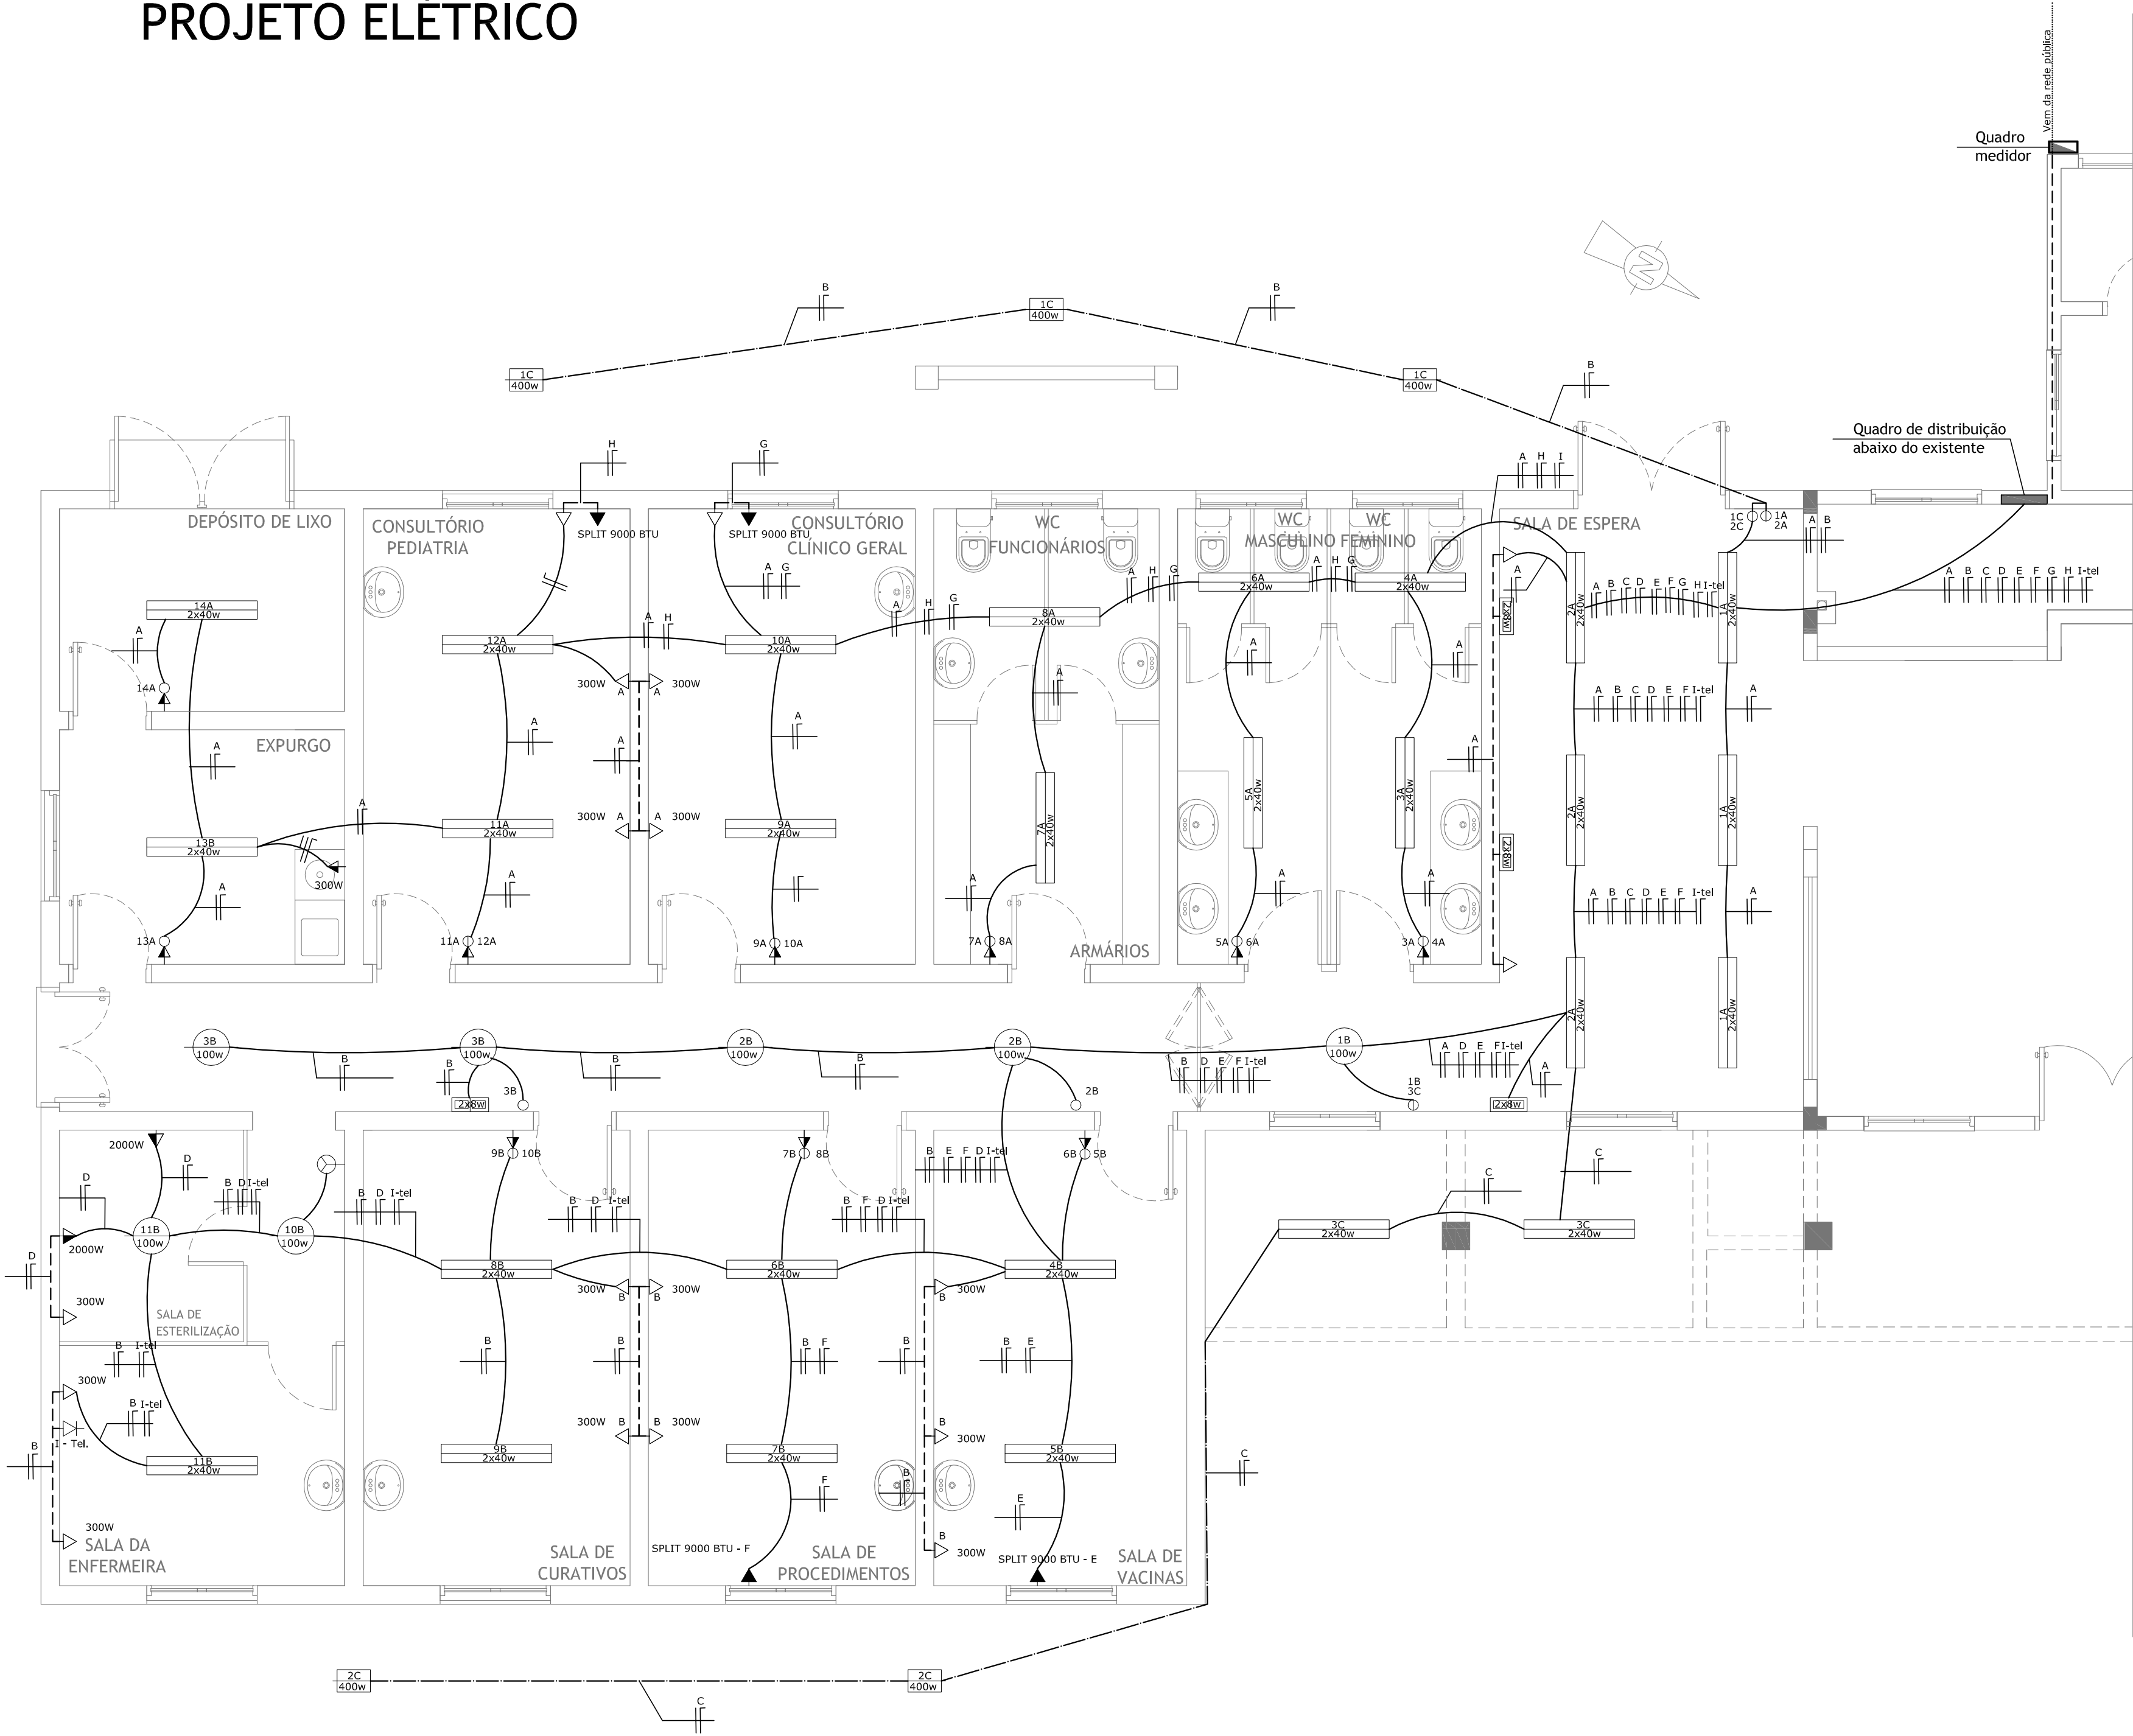

SIMBOLOGIA	
	FASE, NEUTRO, RETORNO E TERRA
	QUADRO DE DISTRIBUIÇÃO
	QUADRO DO MEDIDOR
	PONTO DE LUZ INCANDESCENTE NÃO EMBUTIDO
	INTERRUPTOR SIMPLES
	INTERRUPTOR DUPLO
	INTERRUPTOR TRIPLO
	ILUMINAÇÃO DE EMERGÊNCIA H=2,40M
	PONTO DE LUZ NO CHÃO (REFLETOR)
	TOMADA TUG BAIXA .30CM DO PISO
	TOMADA TUG MÉDIA 1.30CM DO PISO
	TOMADA TUG ALTA 2.20CM DO PISO
	TOMADA PARA TELEFONE . 30CM DO PISO
	ELETRODUTO NO TETO
	ELETRODUTO NO CHÃO
	ELETRODUTO EMBUTIDO NA PAREDE

QUADRO DE CARGAS

Circuitos	Tomadas				Lamp.	Lamp.	Lamp.	Reflet.	Total	Secção dos Condutores (mm²)	Proteção		
	100 W	300 W	2000 W	3000 W	100 W	2 x 8 W =16w	2 x40 W =80w	400W			Tipo	Nº de pólos	Corrente nominal
A Iluminação esp / wc's / clín / lixo / exp / ped	11	5	-	-	-	3	18	-	4040 W	4,0mm	DTM	1	20A
B Iluminação circ / cur / enf / proc / vac	3	9	-	-	7	1	7	-	4260 W	4,0mm	DTM	1	20A
C Iluminação externa	-	-	-	-	-	-	2	5	2160 W	4,0mm	DTM	1	15A
D Esterilização	-	1	2	-	-	-	-	-	4300 W	4,0mm	DTM	1	20A
E Split 9000 BTus	-	-	-	1	-	-	-	-	3000 W	4,0mm	DTM	1	20A
F Split 9000 BTus	-	-	-	1	-	-	-	-	3000 W	4,0mm	DTM	1	20A
G Split 9000 BTus	-	-	-	1	-	-	-	-	3000 W	4,0mm	DTM	1	20A
H Split 9000 BTus	-	-	-	1	-	-	-	-	3000 W	4,0mm	DTM	1	20A
I Telefone/Inet Sala da enfermeira	-	-	-	-	-	-	-	-	Telefone	Telefone	-	-	Telefone
TOTAL	26760 W												



Prefeitura Municipal de Pedro Osório - RS
Secretaria Municipal de Planejamento,
Desenvolvimento Econômico e Projetos
Praça dos Ferrovários s/ nº Centro, Pedro Osório/RS - CEP 96 360 000
Fones: 53 3255 1299 - Fax 53 32551406
E-mail:gabineteppmo@gmail.com



PROJETO/ RECURSO: CONSTRUÇÃO DE UNIDADE BÁSICA DE SAÚDE
MINISTÉRIO DA SAÚDE / FUNDO NACIONAL DA SAÚDE

LOCAL: BAIRRO BRÁSILIA - PEDRO OSÓRIO

TIPO DE PROJETO: PROJETO ELÉTRICO

COORDENADORA: ARQ. MIRIAM R. QUEVEDO - CREA RS 140904
EQUIPE DE PROJETO: ARQ. MILTON MARCOLIN - CREA RS 82906
ARQ. VINÍCIUS FERNANDES - CREA RS 156311
ARQ. ALINE RICARDI - CREA RS 153520

ÁREA: 198,30 m² ESCALA: 1:50 DATA: 05/2012 DES.: Aline Ricardi / Vinícius Fernandes