




arquitetura

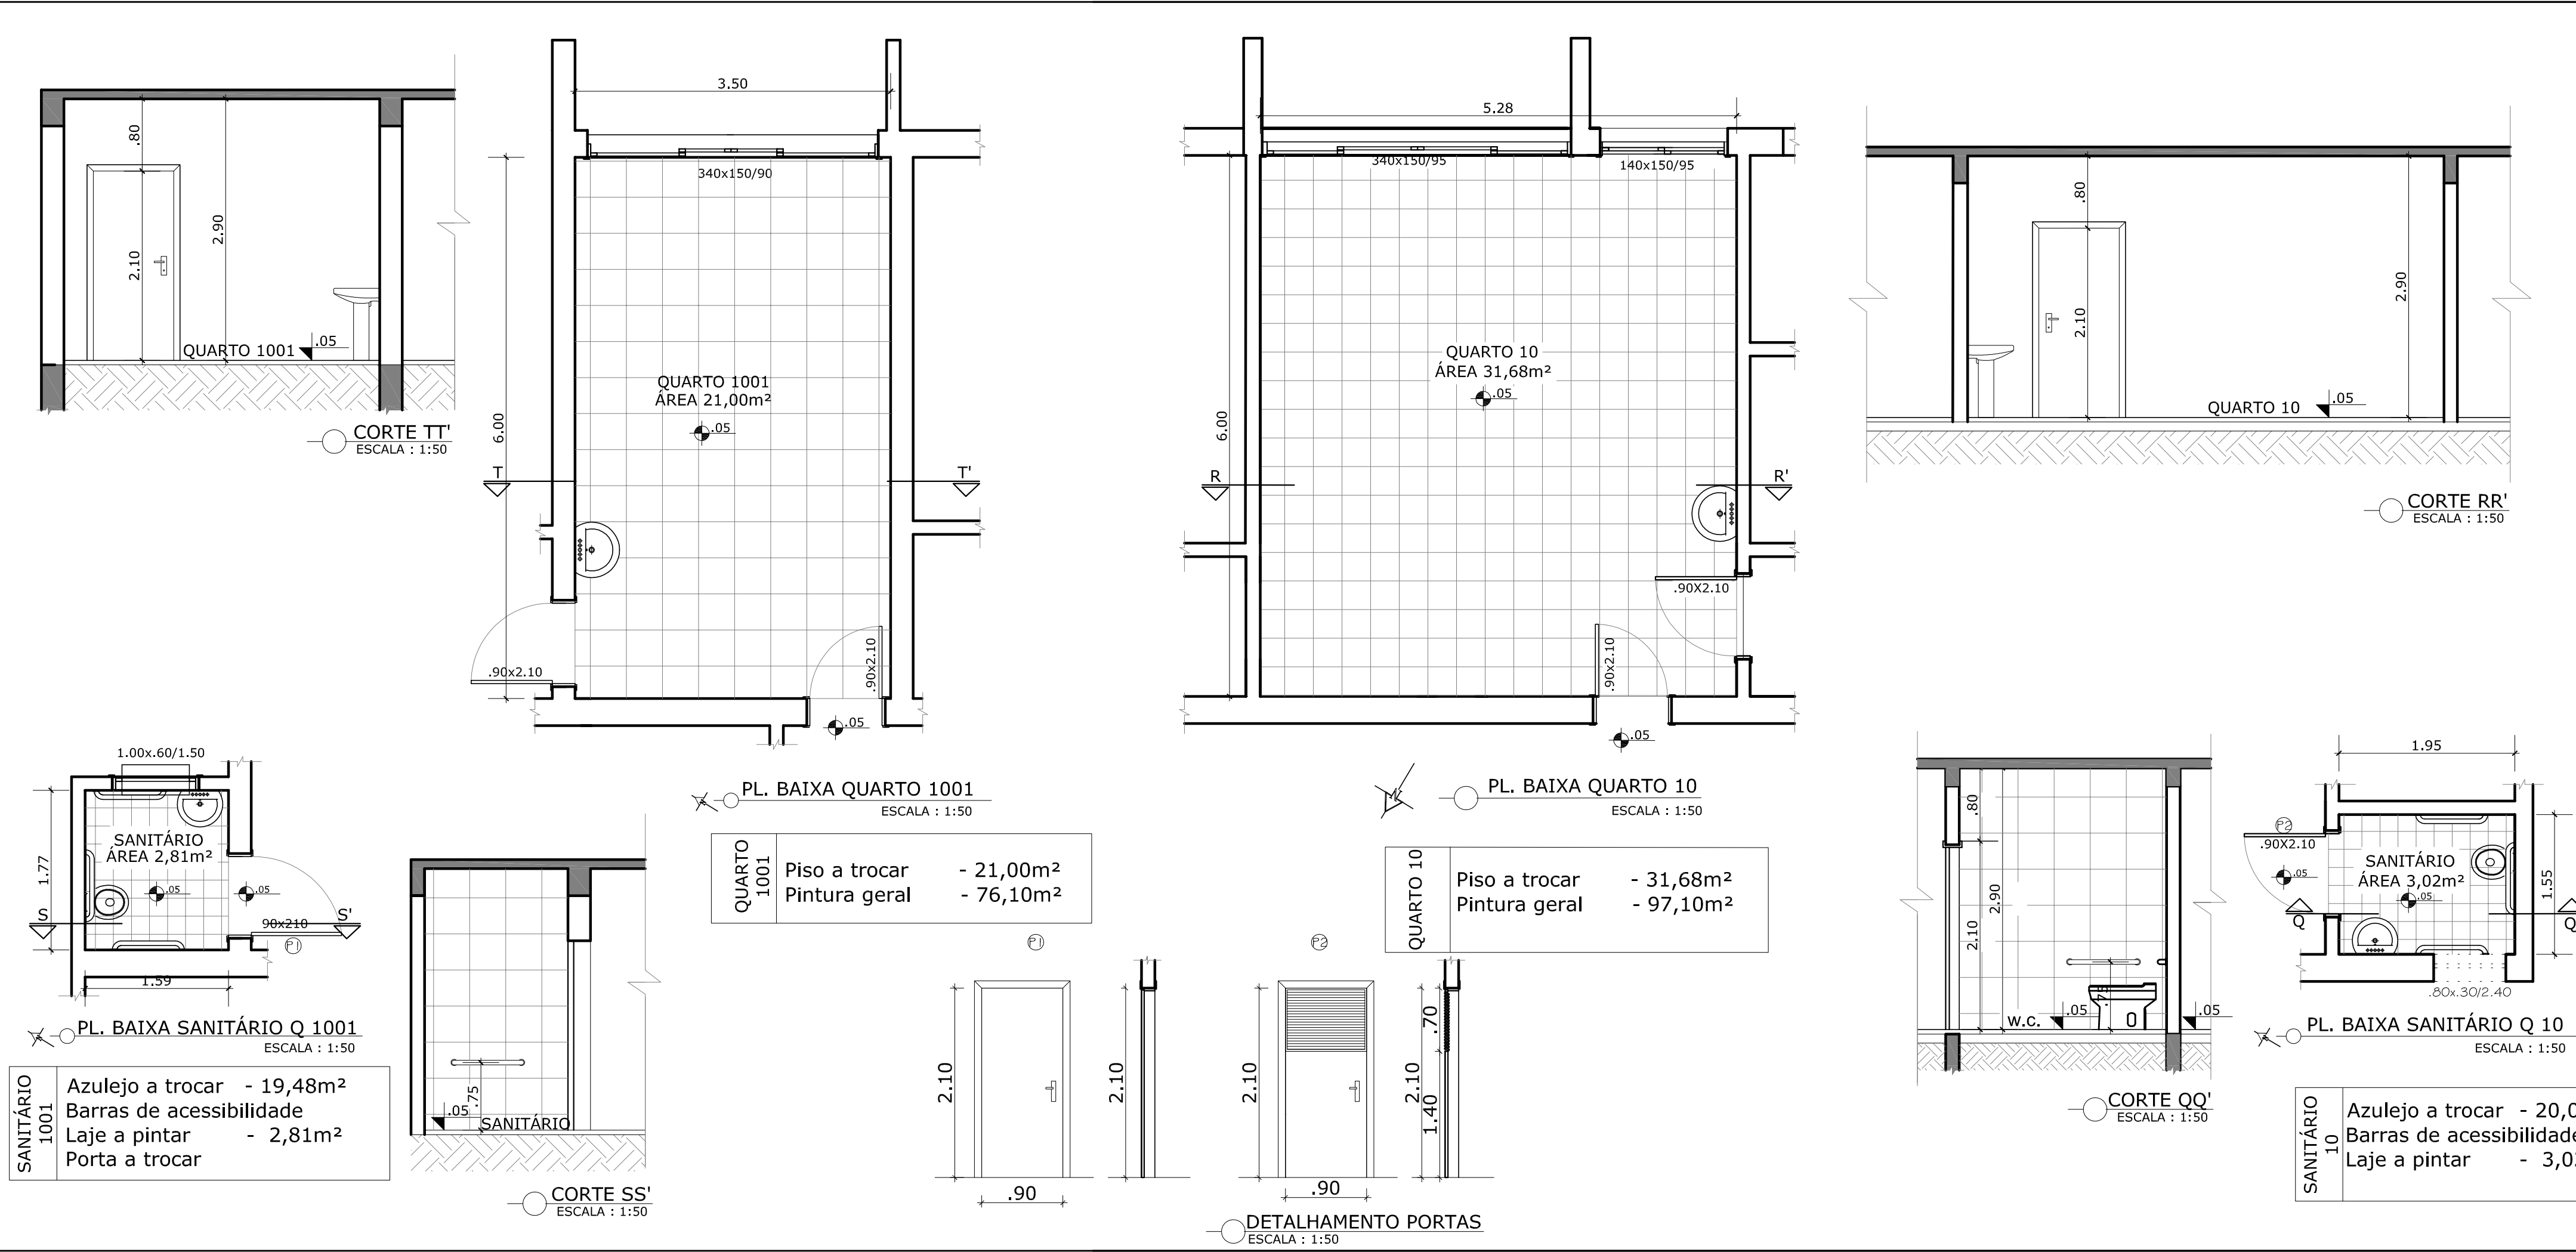

MIRIAM REGINA GONÇALVES

IBIAW

Arquiteta & Urbanista | CREA RS 00140904
Rua Rui Barbosa, 30 - Bairro Centro
Pedro Osório RS - CEP 96360-000
Fones: 53 3255 1026 - 91192690
E-mail: miriamregina@arquitetura2@gmail.com

PROJETO ARQUITETÔNICO

Endereço da Const.: Rua Arzelindo Ferreira, 33, Centro, Pedro Osório/RS

Reforma Quarto 10 / 1001

Esc: 1/50

Proprietário: Santa Casa de Misericórdia de Pedro Osório
Rua Arzelindo Ferreira, 33, Centro, Pedro Osório

Projeto e Execução: Miriam Regina Gonçalves Quevedo
Arquiteta e Urbanista CAU: 86514-1

Desenho: Bruna Cardoso
Yorã Vellar Julho/2012