




arquitetura

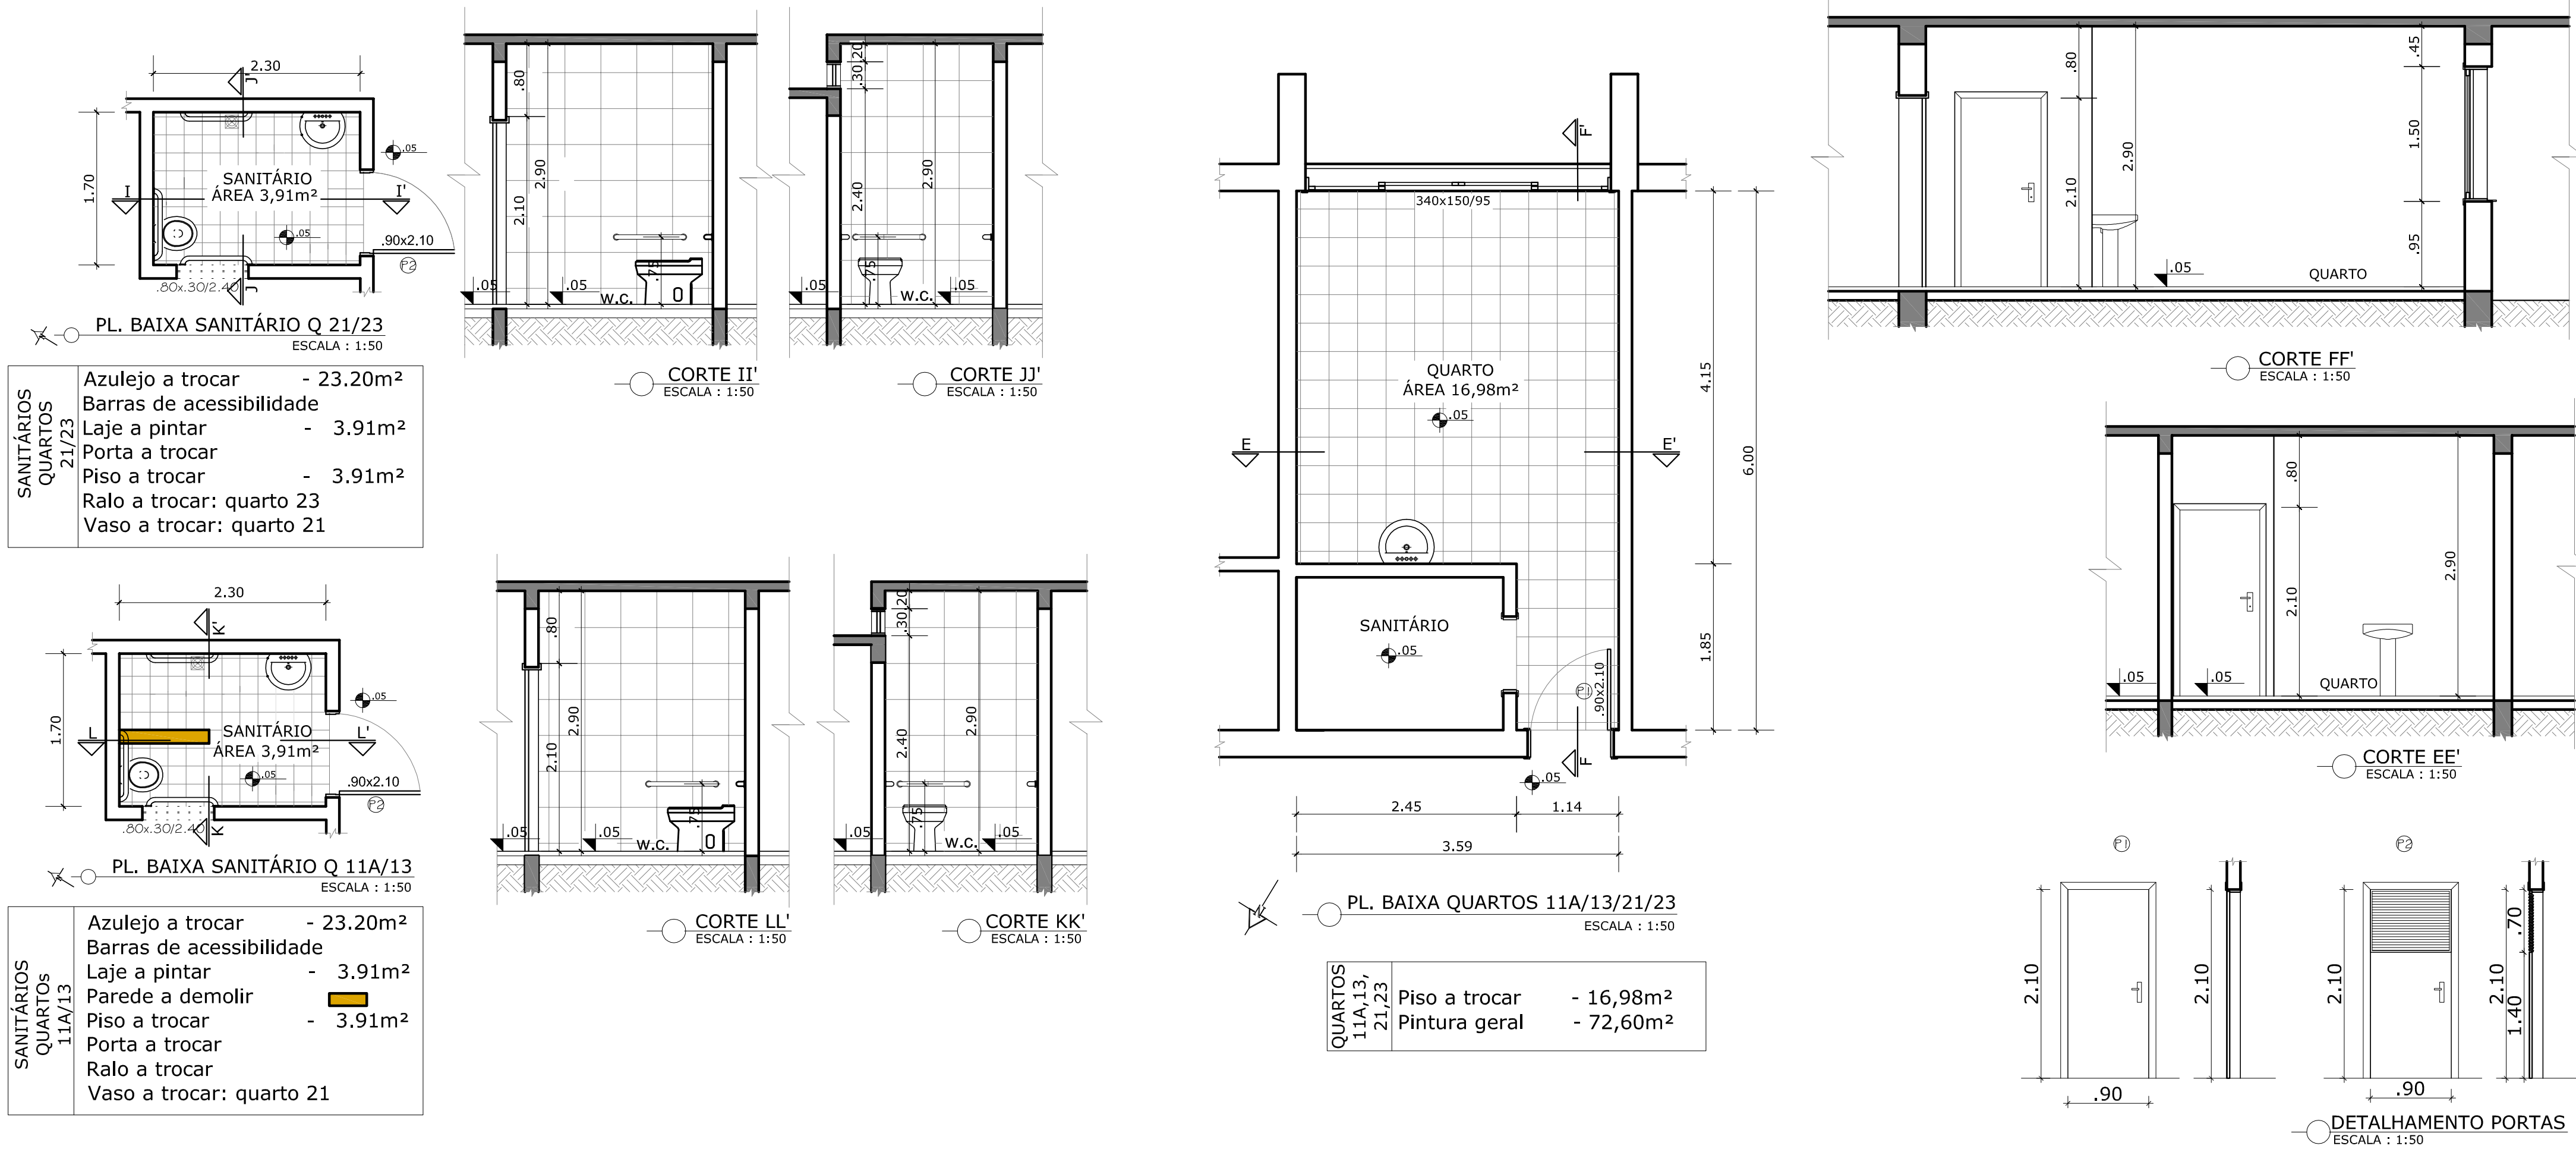

Arquiteta & Urbanista | CREA RS 00140904
Rua Rui Barbosa, 30 - Bairro Centro
Pedro Osório RS - CEP 96360000
Fones: 53 3255 1028 - 81192690
E-mail: miriamreginaarquiteta@gmail.com

PROJETO ARQUITETÔNICO

Endereço da Const.: Rua Arzelindo Ferreira, 33, Centro, Pedro Osório/RS

Reforma quartos 11A, 13, 21, 23

Esc: 1/50

Proprietário: Santa Casa de Misericórdia de Pedro Osório

Rua Arzelindo Ferreira, 33, Centro, Pedro Osório

Projeto e Execução:

Miriam Regina Gonçalves Quevedo

Arquiteta e Urbanista

CAU: 86514-1

Desenho: Bruna Cardoso

Julho/2012

Yorrã Vellar